
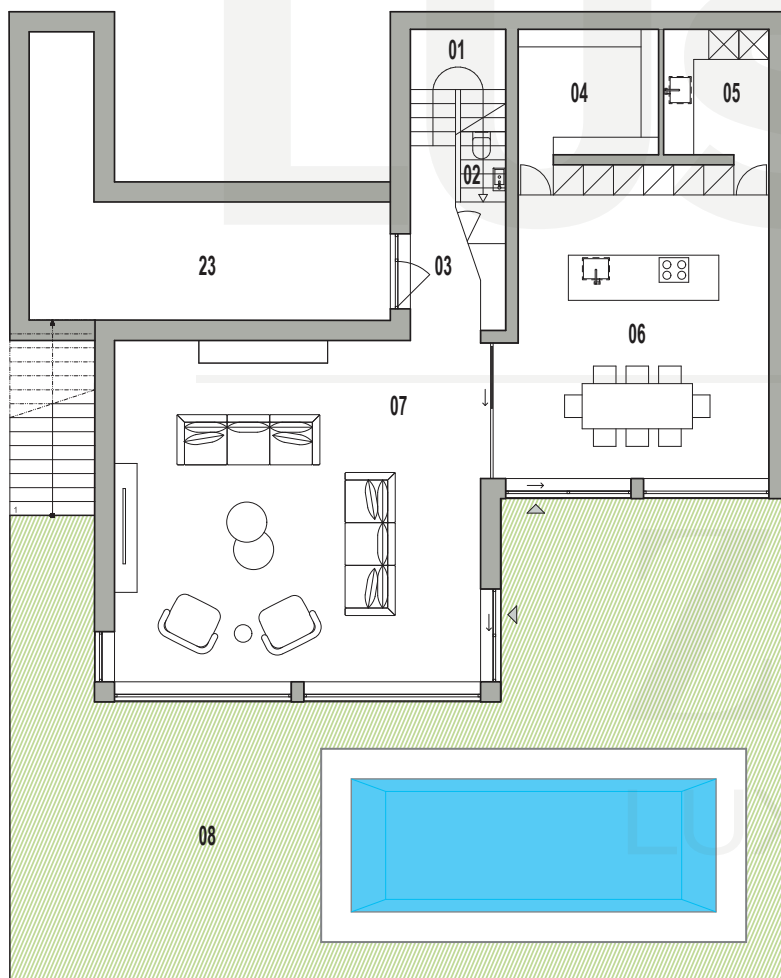


1. PODLAŽIE

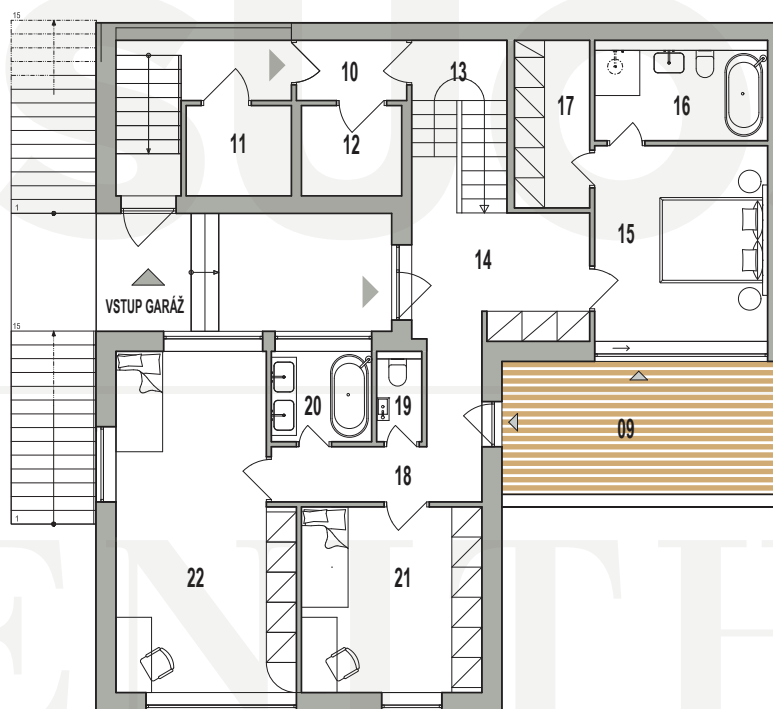



2. PODLAŽIE

Pozemok vo výlučnom vlastníctve 256,00 m²

01	Schodisko	5,40 m ²
02	Toaleta	2,00 m ²
03	Chodba	4,50 m ²
04	Komora	7,00 m ²
05	Práčovňa	5,30 m ²
06	Kuchyňa s jedálenskou časťou	32,60 m ²
07	Obývacia izba	49,60 m ²
10	Chodba	2,60 m ²
11	Technická miestnosť	3,80 m ²
12	Šatník	3,60 m ²
13	Schodisko	5,40 m ²
14	Chodba	5,40 m ²
15	Spálňa	13,50 m ²
16	Kúpeľňa	6,90 m ²
17	Šatník	5,00 m ²
18	Chodba	7,70 m ²
19	Toaleta	1,60 m ²
20	Kúpeľňa	3,60 m ²
21	Izba	13,30 m ²
22	Izba	22,60 m ²
23	Úložný priestor	25,00 m ²
OBYTNÁ PLOCHA SPOLU		226,40 m ²
08	Záhrada	120,00 m ²
09	Terasa	14,50 m ²

PREDAJNÁ PLOCHA 360,90 m²

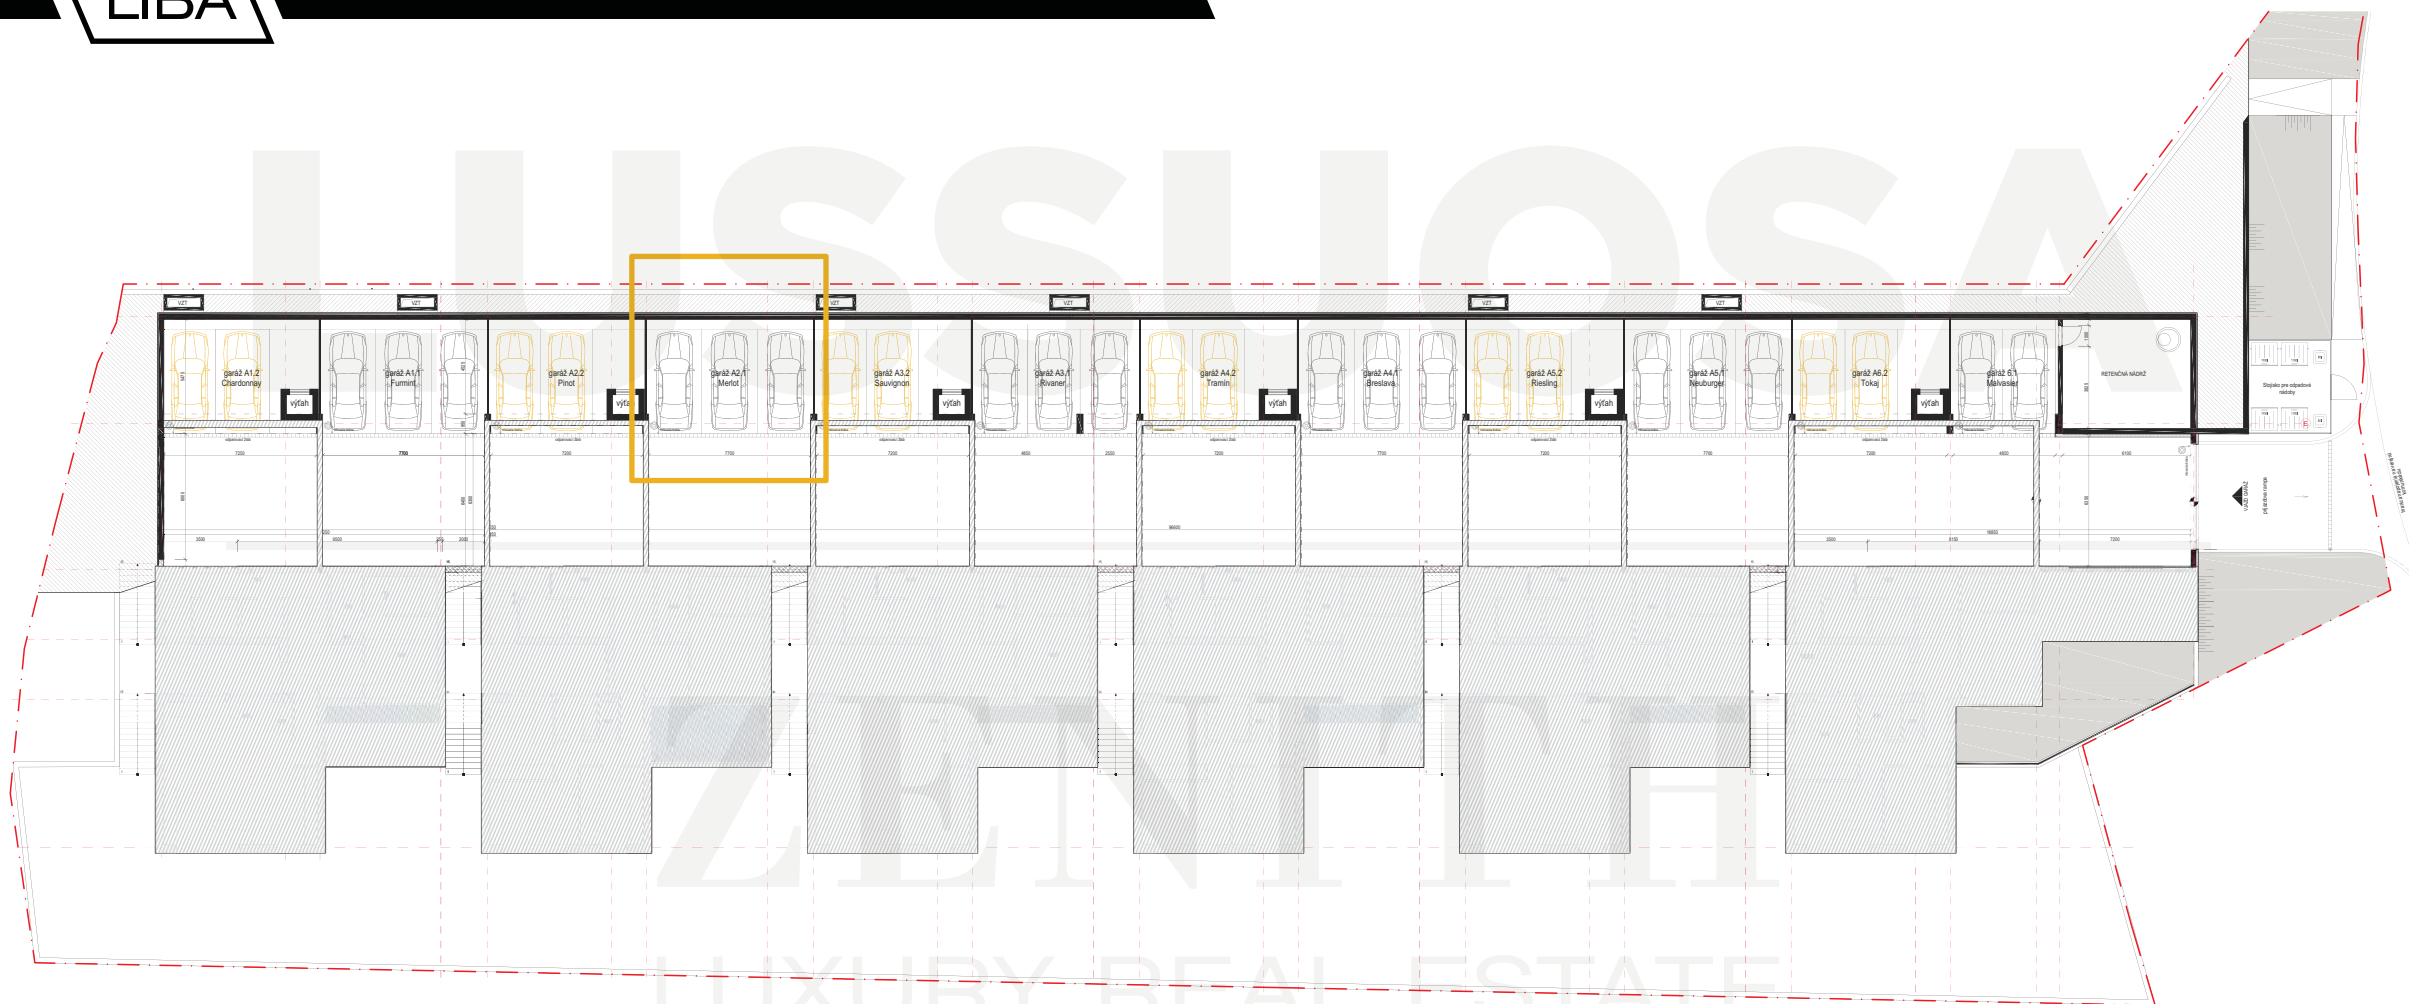

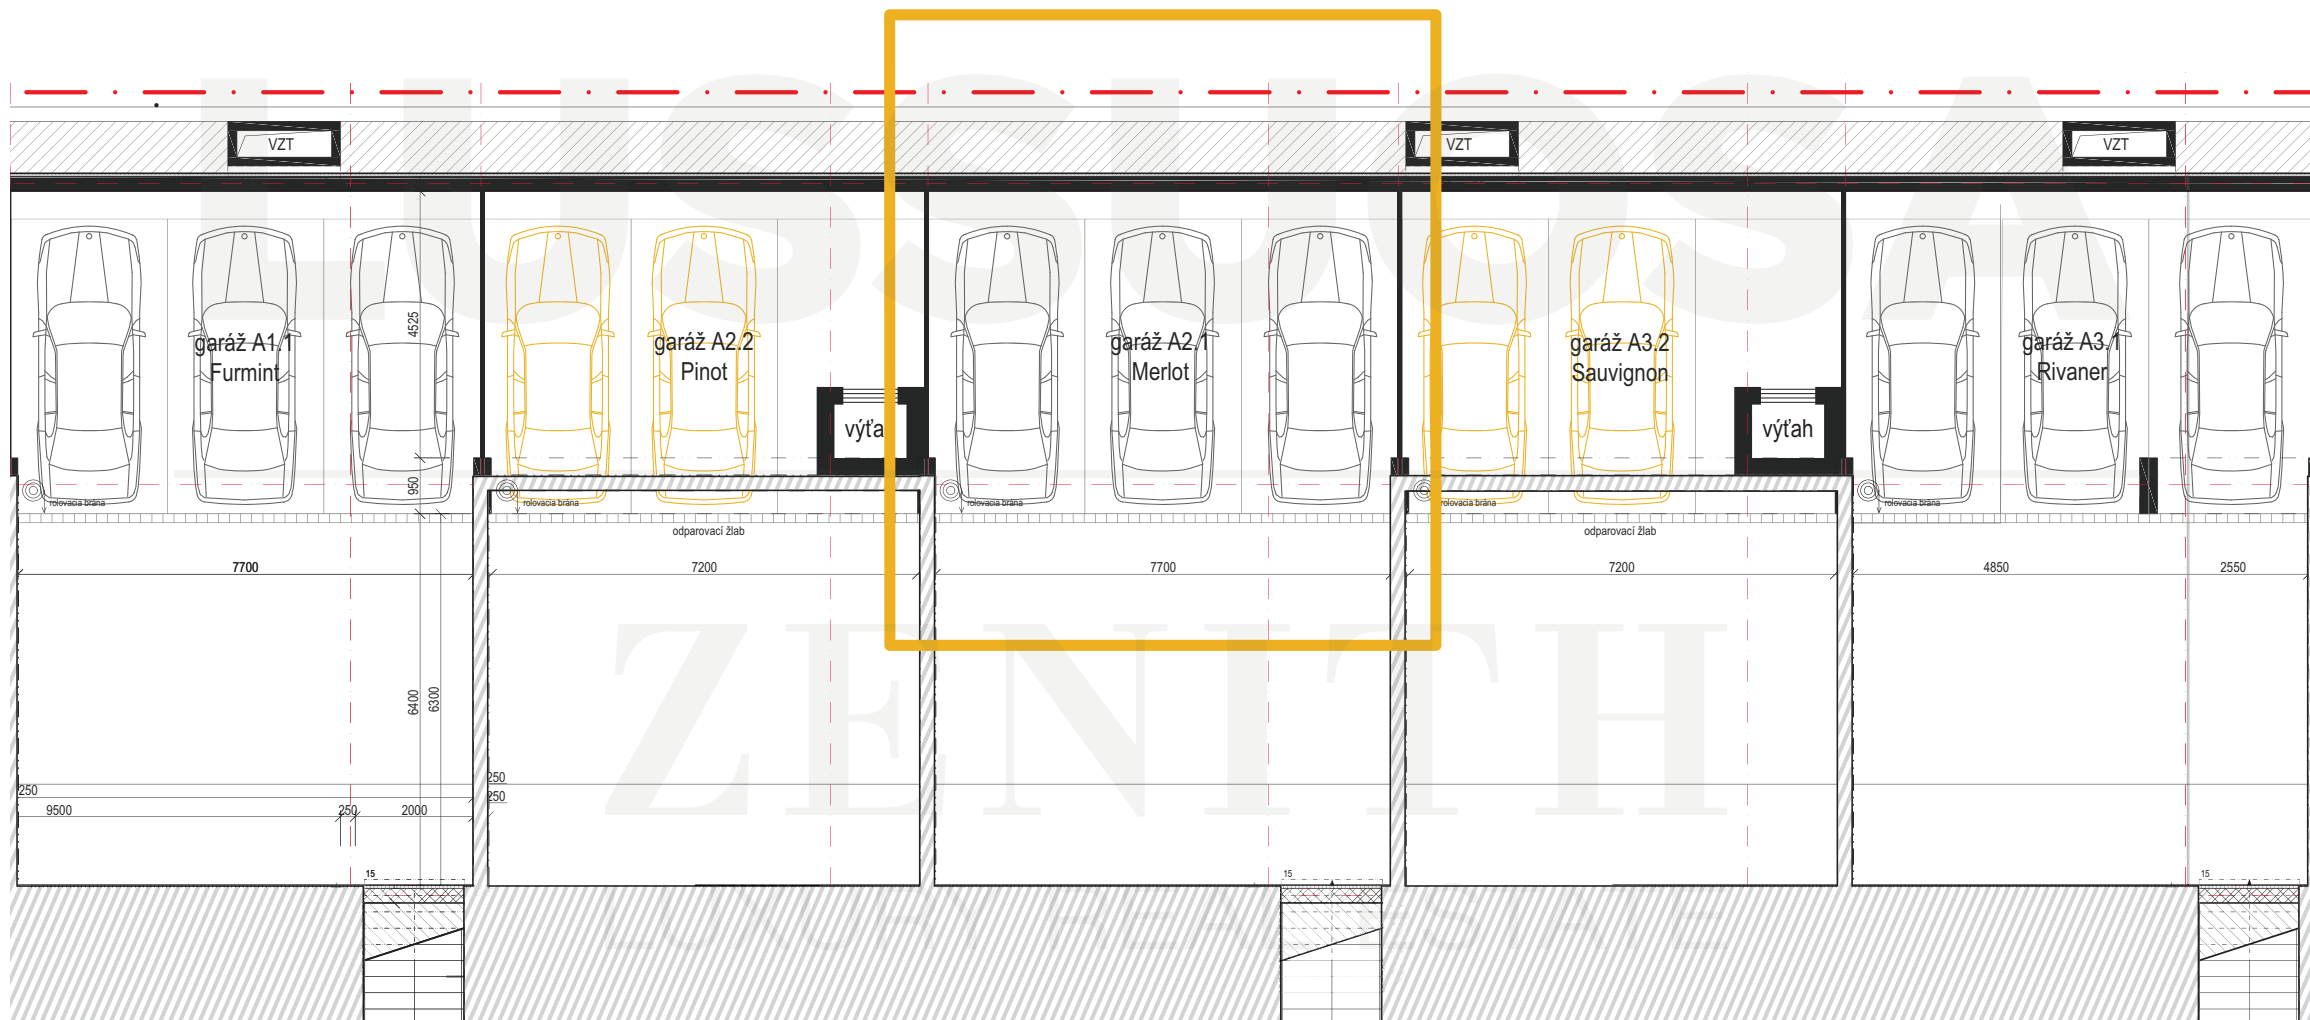

Svetlá výška garáže 4,5 m umožňuje dovybavenie parkovacieho státia autozakladačom.

Vnútorne dispozičné riešenie obytnej časti vily si môžete upraviť podľa vašich predstáv.

