
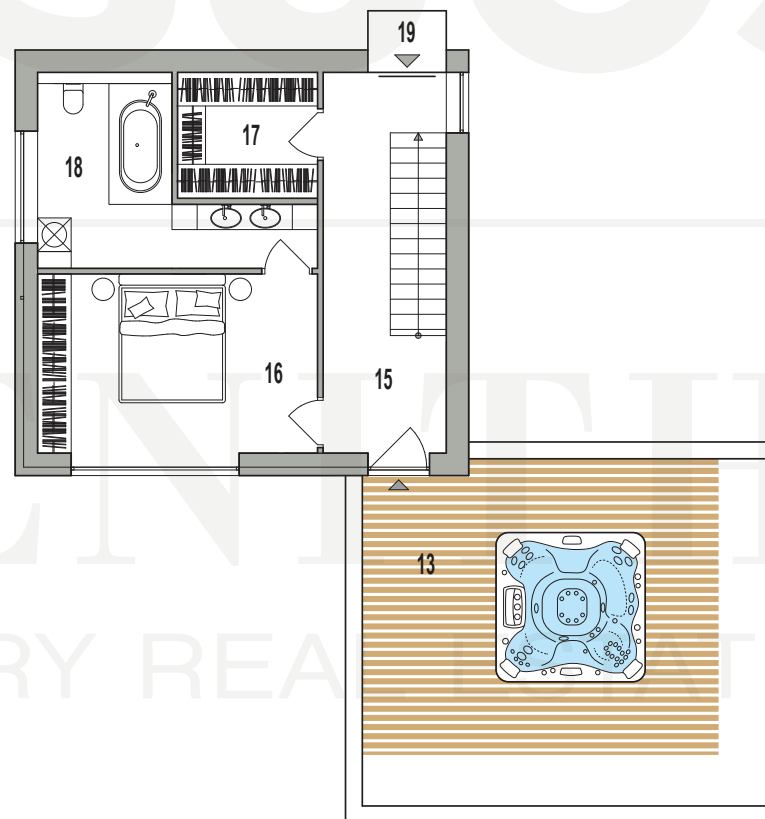


1. PODLAŽIE

2. PODLAŽIE

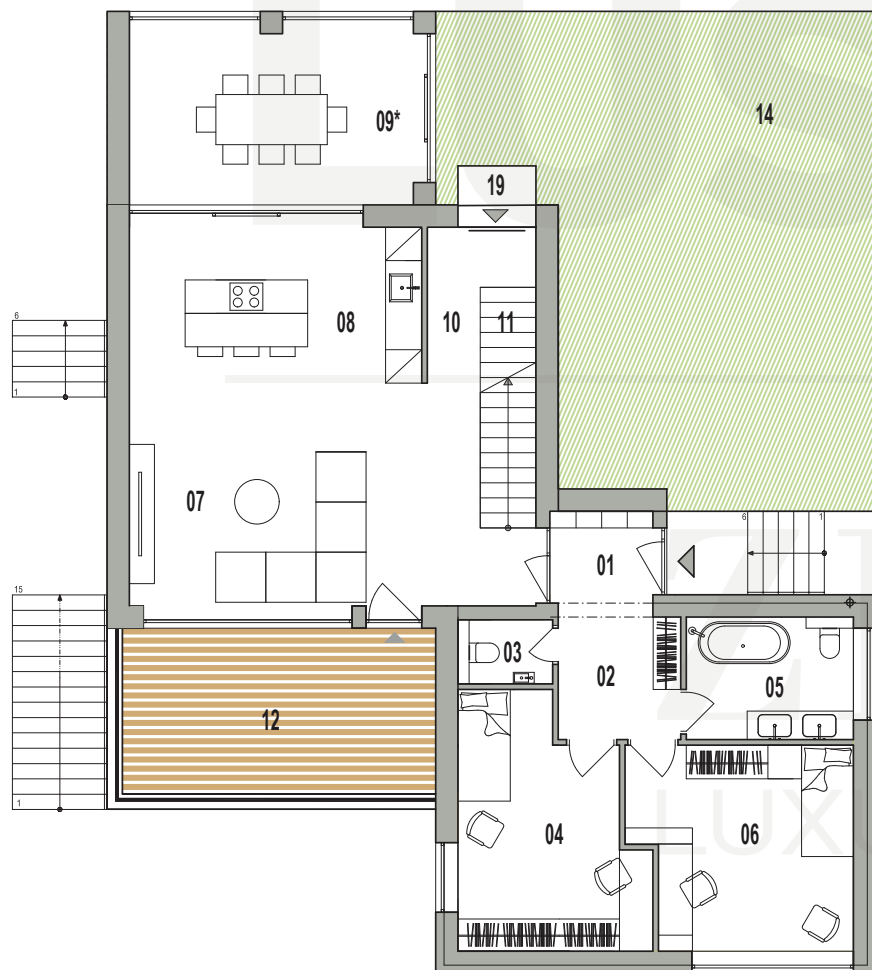

01	Vstupná chodba	3,30 m ²
02	Chodba	5,05 m ²
03	Toaleta	1,95 m ²
04	Izba	13,50 m ²
05	Kúpeľňa s wc	6,60 m ²
06	Izba	14,00 m ²
07	Obývacia izba	19,10 m ²
08	Kuchyňa	16,20 m ²
09*	Jedáleň	16,50 m ²
10	Chodba	8,90 m ²
11	Schodisko	4,30 m ²
15	Chodba	14,90 m ²
16	Spáľňa	14,40 m ²
17	Šatník	6,60 m ²
18	Kúpeľňa s wc	11,80 m ²
19	Výťah s výstupom na 1. aj 2. podlaží	1,20 m ²

OBYTNÁ PLOCHA SPOLU 158,30 m²

12 Terasa 16,70 m²


13 Terasa 44,70 m²


14 Záhrada 97,20 m²

PREDAJNÁ PLOCHA 316,90 m²

Pozemok vo výlučnom vlastníctve 186,00 m²

* možné pristaviť až po kolaudácii

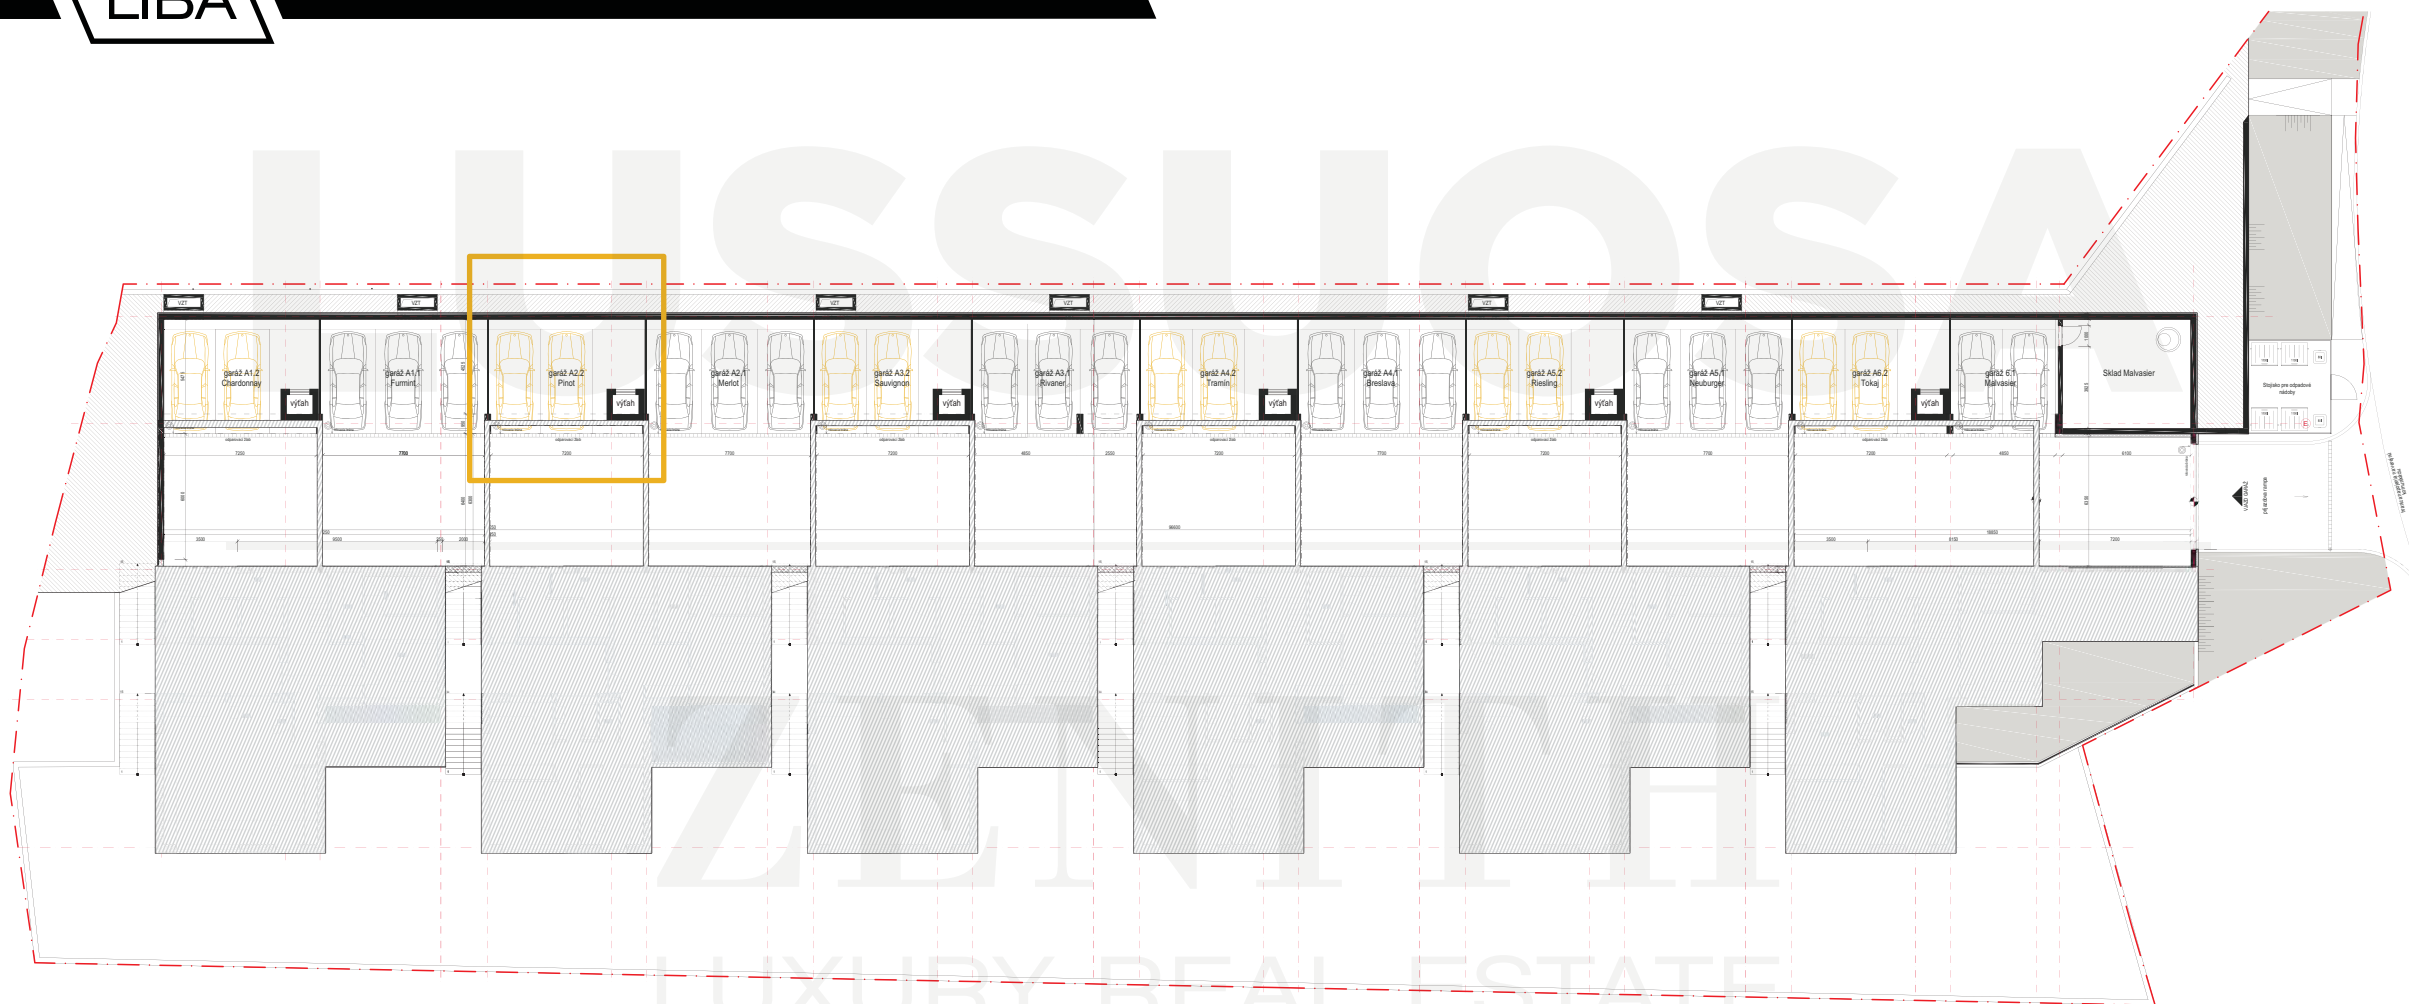

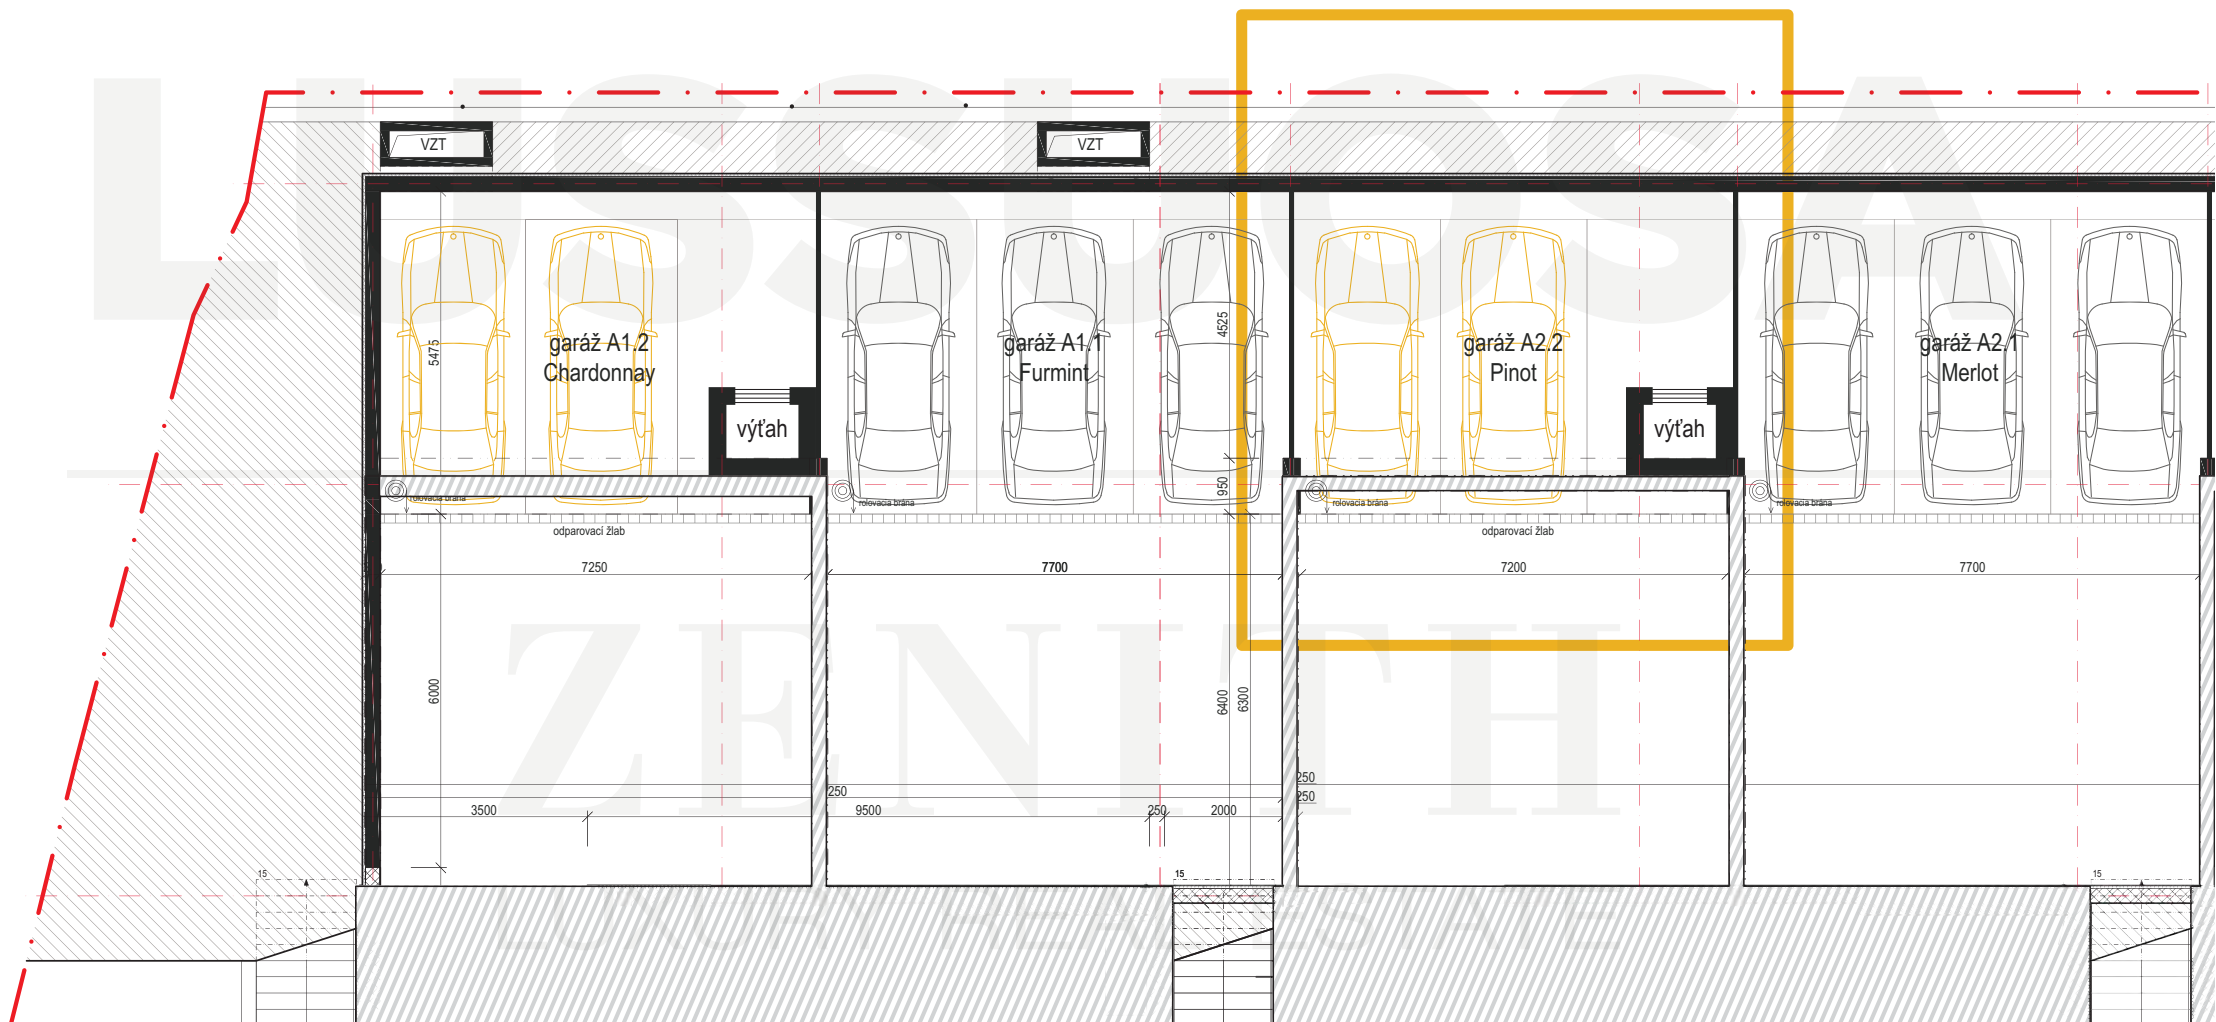

Svetlá výška garáže 4,5 m umožňuje dovybavenie parkovacieho státia autozakladačom.