
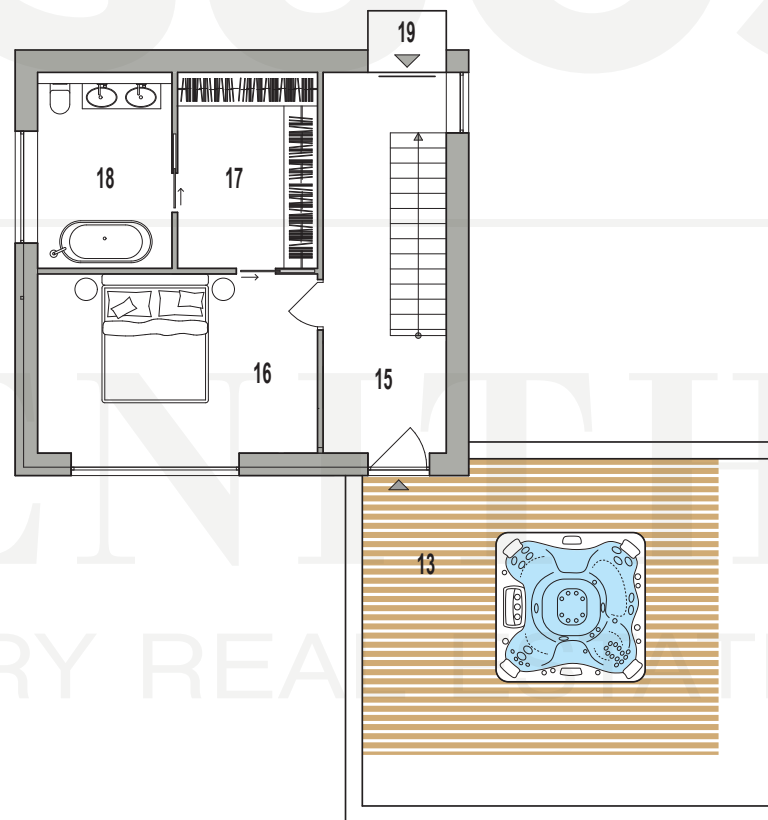


1. PODLAŽIE

2. PODLAŽIE

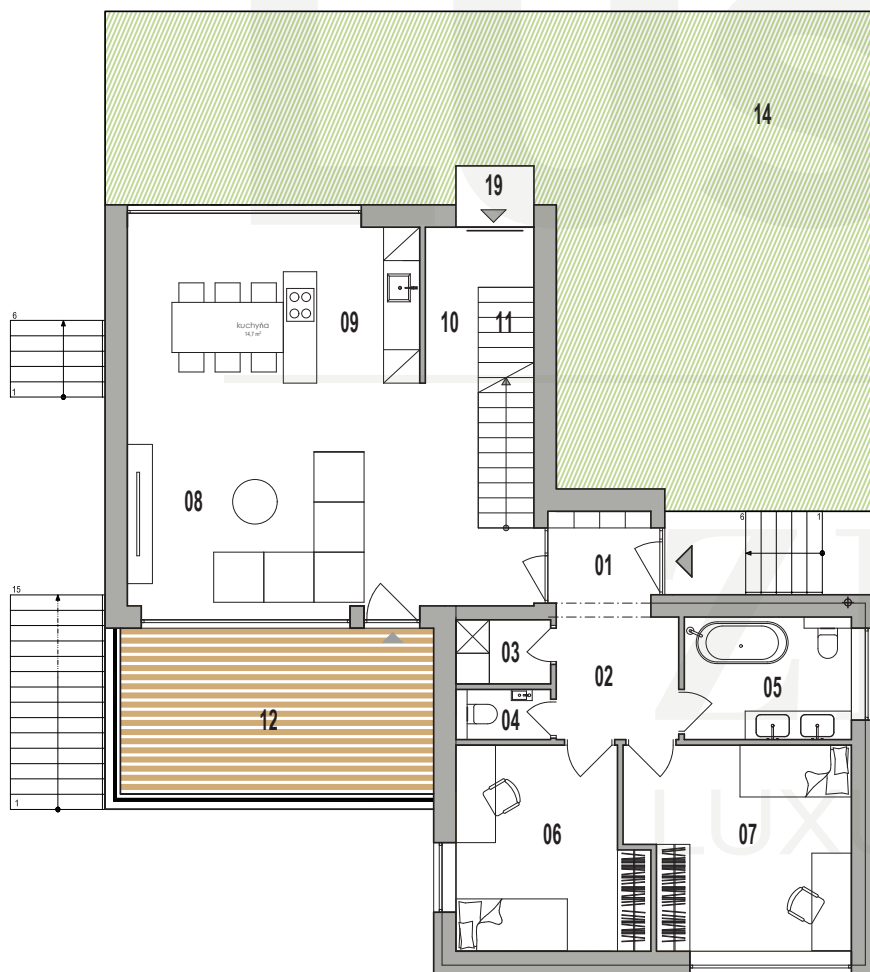



01	Vstupná chodba	3,30 m ²
02	Chodba	4,80 m ²
03	Práčovňa	2,00 m ²
04	Toaleta	1,50 m ²
05	Kúpeľňa s wc	6,60 m ²
06	Izba	11,80 m ²
07	Izba	14,00 m ²
08	Obývacia izba	26,90 m ²
09	Kuchyňa s jedálenskou časťou	14,70 m ²
10	Chodba	3,70 m ²
11	Schodisko	4,30 m ²
15	Chodba	13,80 m ²
16	Spáľňa	13,80 m ²
17	Šatník	13,80 m ²
18	Kúpeľňa s wc	13,80 m ²
19	Výťah s výstupom na 1. aj 2. podlaží	1,20 m ²

OBYTNÁ PLOCHA SPOLU 150,00 m²

12	Terasa	16,70 m ²
13	Terasa	44,70 m ²
14	Záhrada	97,20 m ²

PREDAJNÁ PLOCHA 308,60 m²**Pozemok vo výlučnom vlastníctve 186,00 m²**

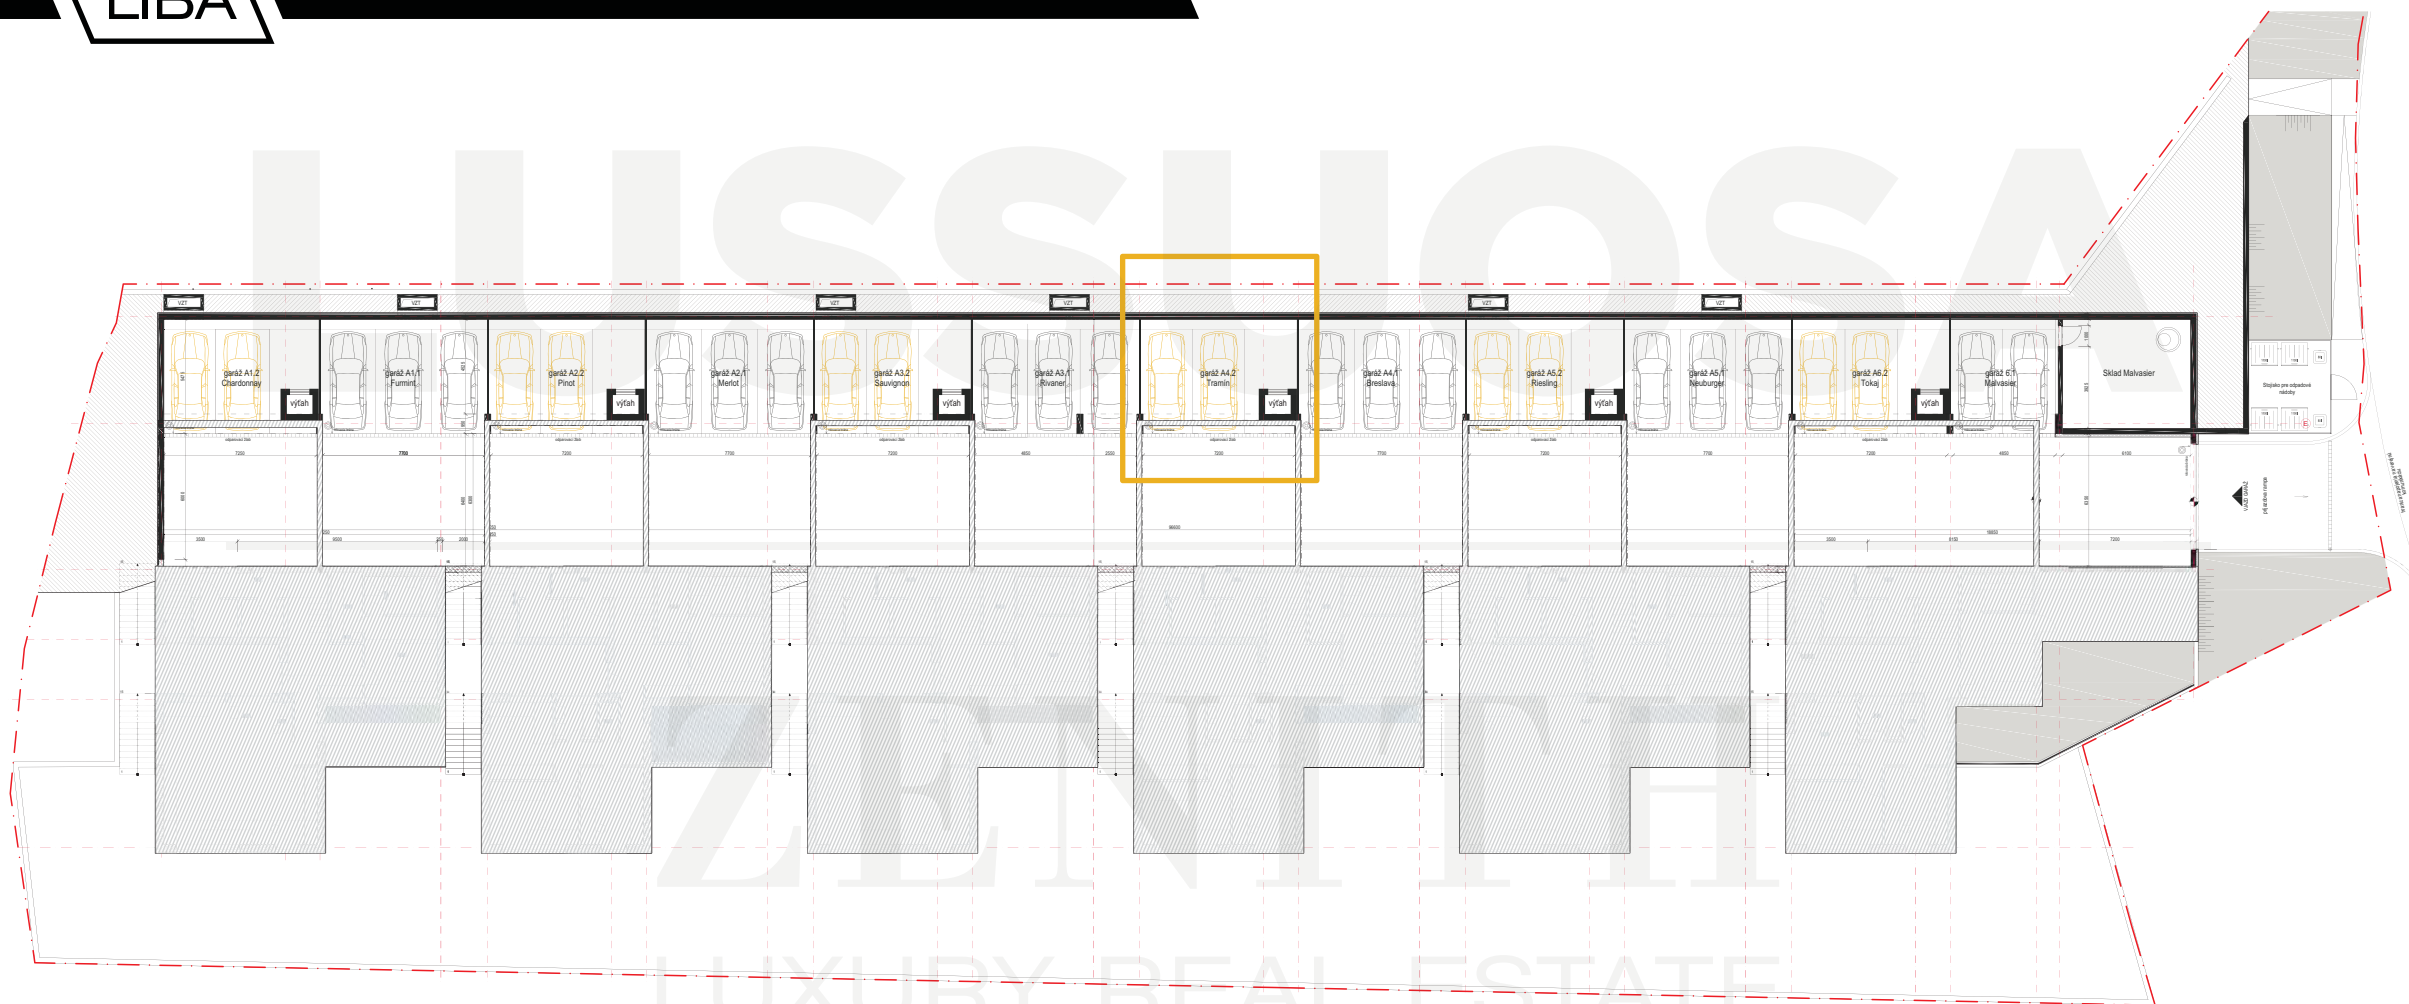

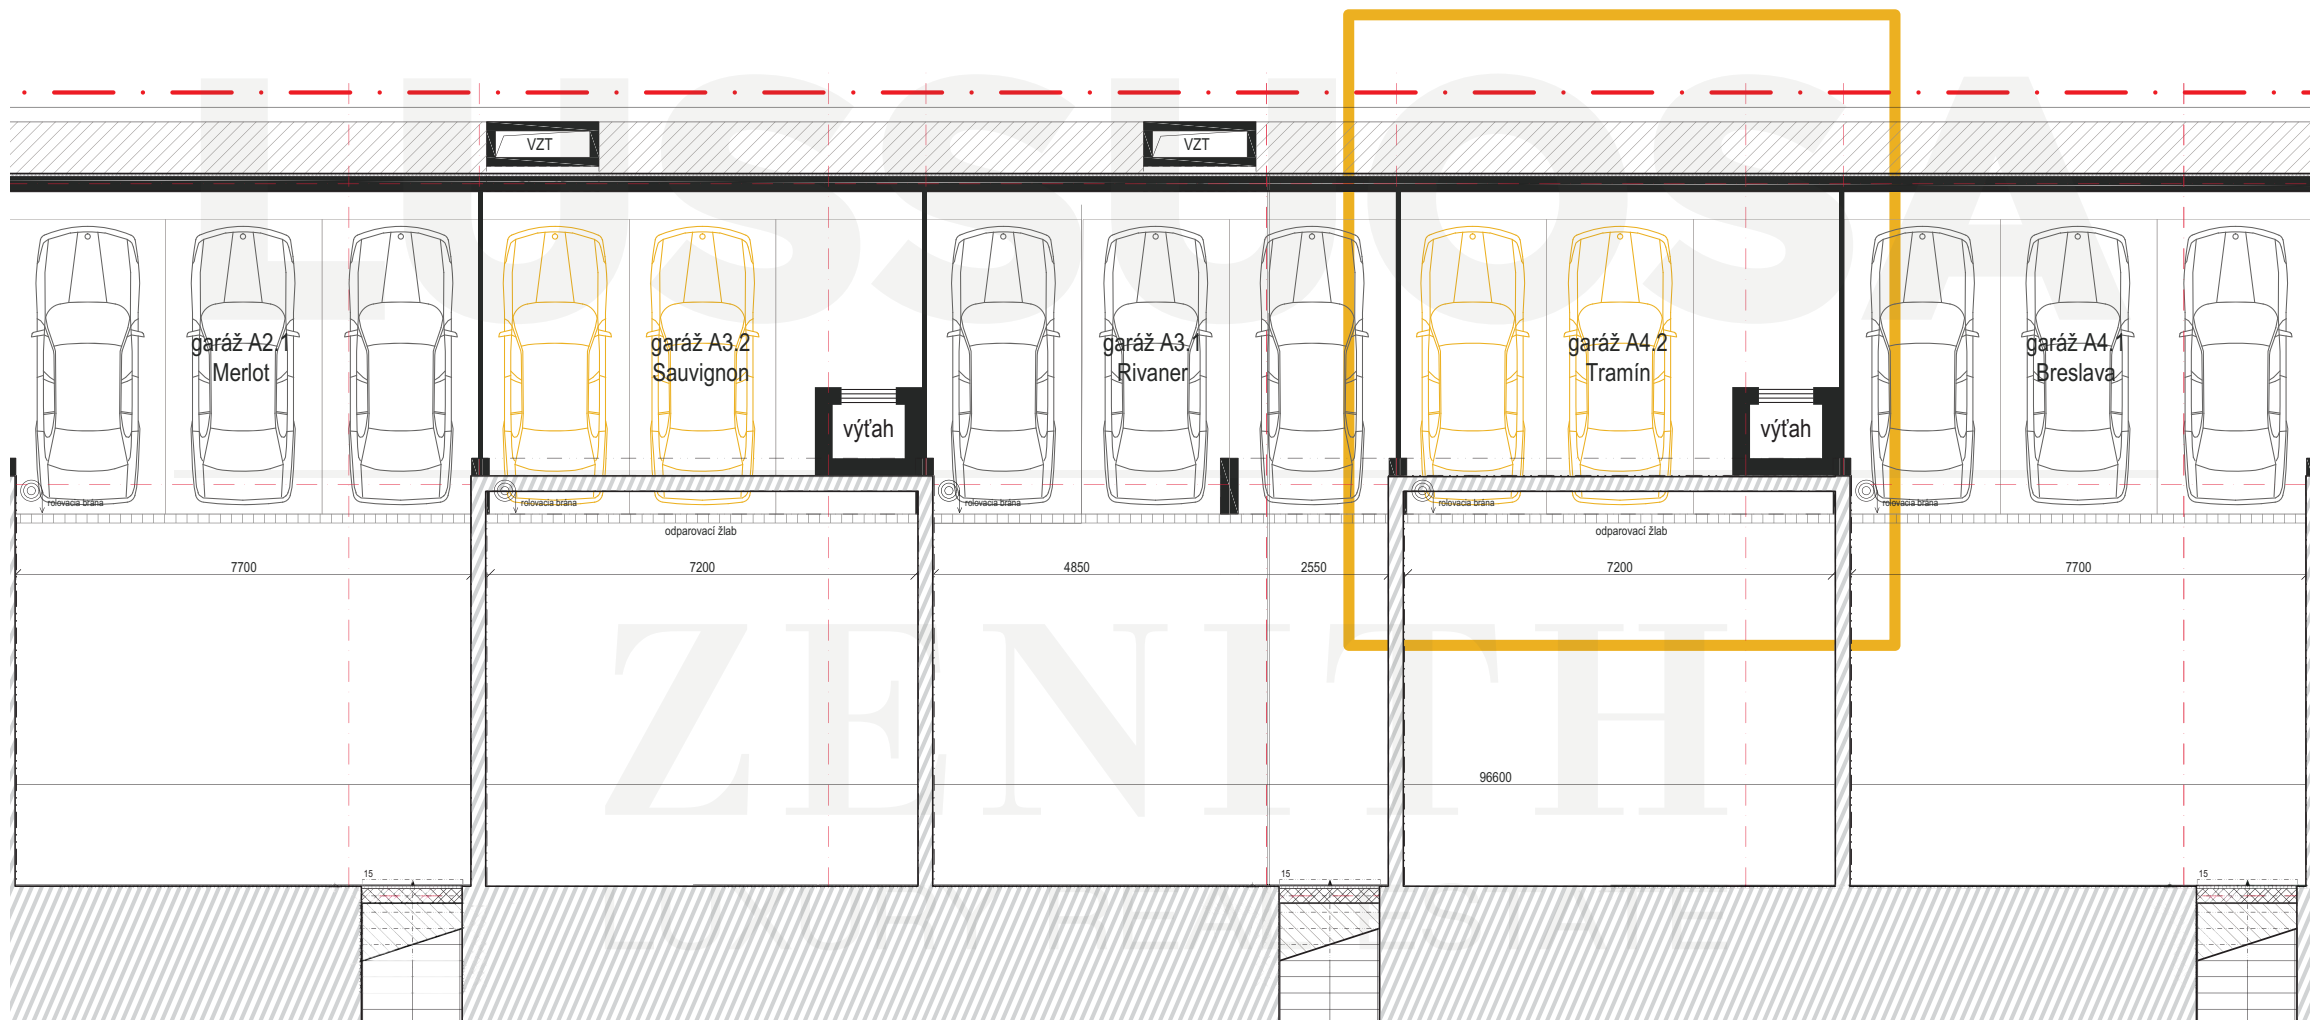

Svetlá výška garáže 4,5 m umožňuje dovybavenie parkovacieho státia autozakladačom.

Vnútorne dispozičné riešenie obytnej časti vily si môžete upraviť podľa vašich predstáv.

